


Экспликация помещений первого этажа блок "А"

ЭКСПЛИКАЦИЯ ПОМЕЩЕНИЙ

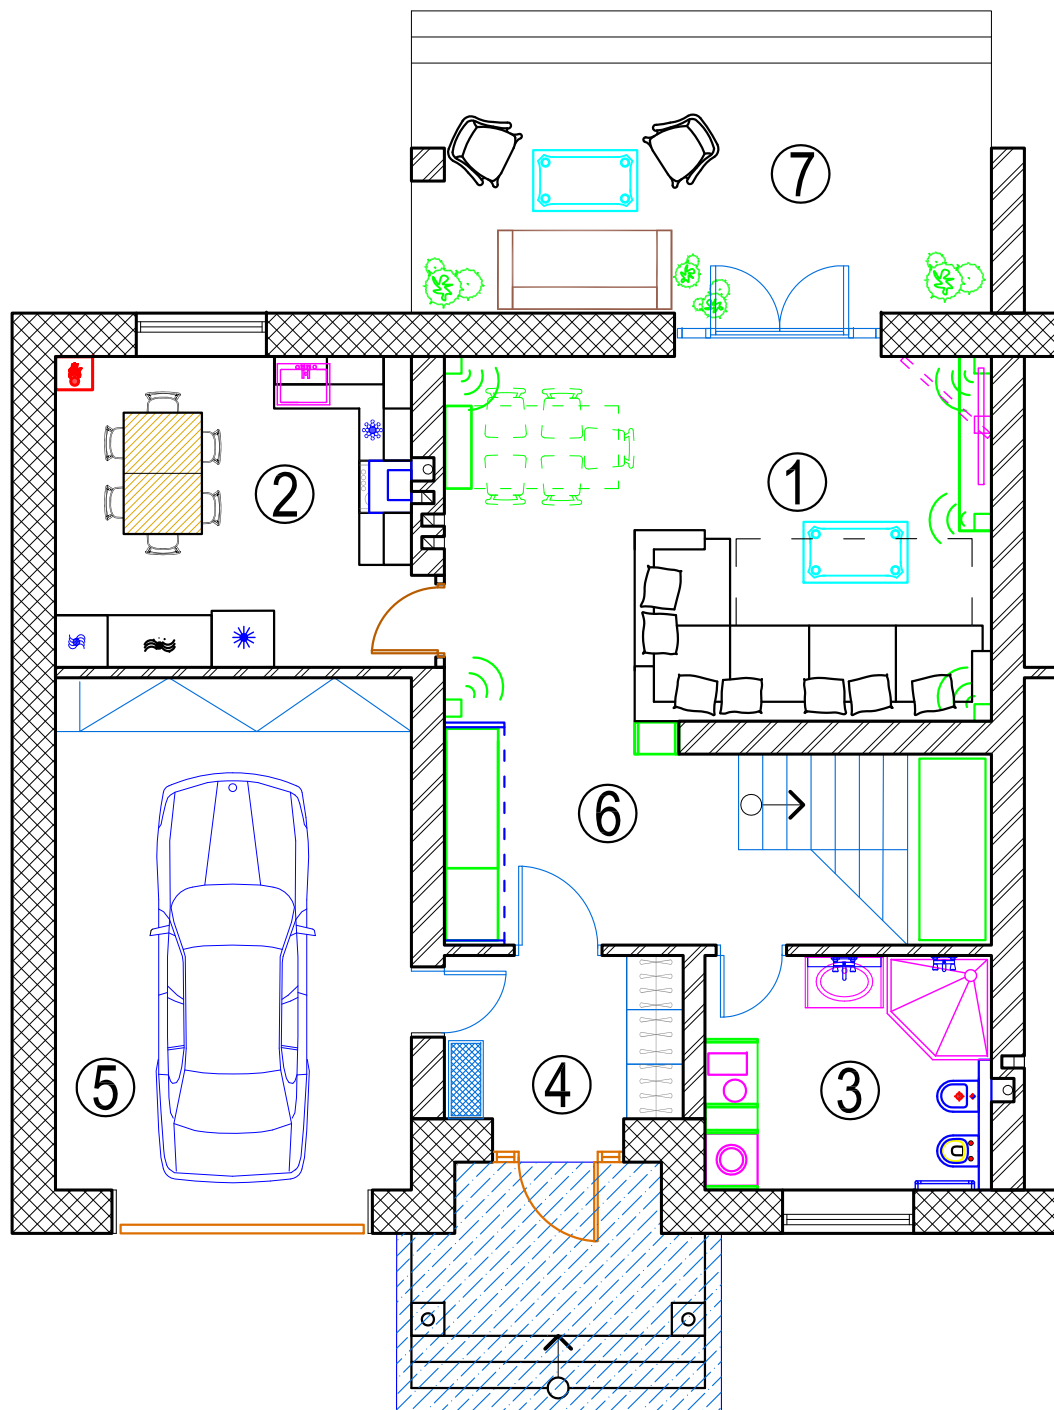

№	Наименование	Площадь м ²
<u>1</u>	Основная комната	26.46
<u>2</u>	Кухня + газовый котёл	14.67
<u>3</u>	Гостевой санузел	8.91
<u>4</u>	Тамбур	5.17
<u>5</u>	Автомобильный гараж	24.19
<u>6</u>	Прихожая + лестница	13.86
<u>7</u>	Терраса	19.24
	общая площадь	112

1 этаж общая площадь составляет 112.00 м²